

TOWNHOUSE W03

Townhouse, Wehnertstraße 52, links

Wohnfläche ca. 123 m²
 Gesamtfläche ca. 167 m²
 Grundstücksfläche ca. 313 m²



ERDGESCHOSS	M ²
ENTREE	7,6
WC	1,7
WOHNKÜCHE	18,4
WOHNZIMMER	18,4
TERRASSE	(16) 8

1. OBERGESCHOSS	M ²
DIELE	4,5
BAD 1	4,3
ZIMMER 1	12,9
ZIMMER 2	12,9
TERRASSE 2	(4) 2
LOGGIA	(4) 2


UNTERGESCHOSS	M ²
KELLERTREPPE	7,6
HAR	4,2
KELLER 1	16,1
KELLER 2	16,1

DACHGESCHOSS	M ²
ANKLEIDE	7,7
BAD 2	9,1
ZIMMER 3	9,1
TERRASSE 3	(4) 2


Loggia und Terrassen sind mit 50 % ihrer Fläche eingerechnet. Jegliche dargestellte Möblierung dient Ihrer Orientierung. Möbel und Einrichtungsgegenstände sind nicht vom Leistungsumfang umfasst.

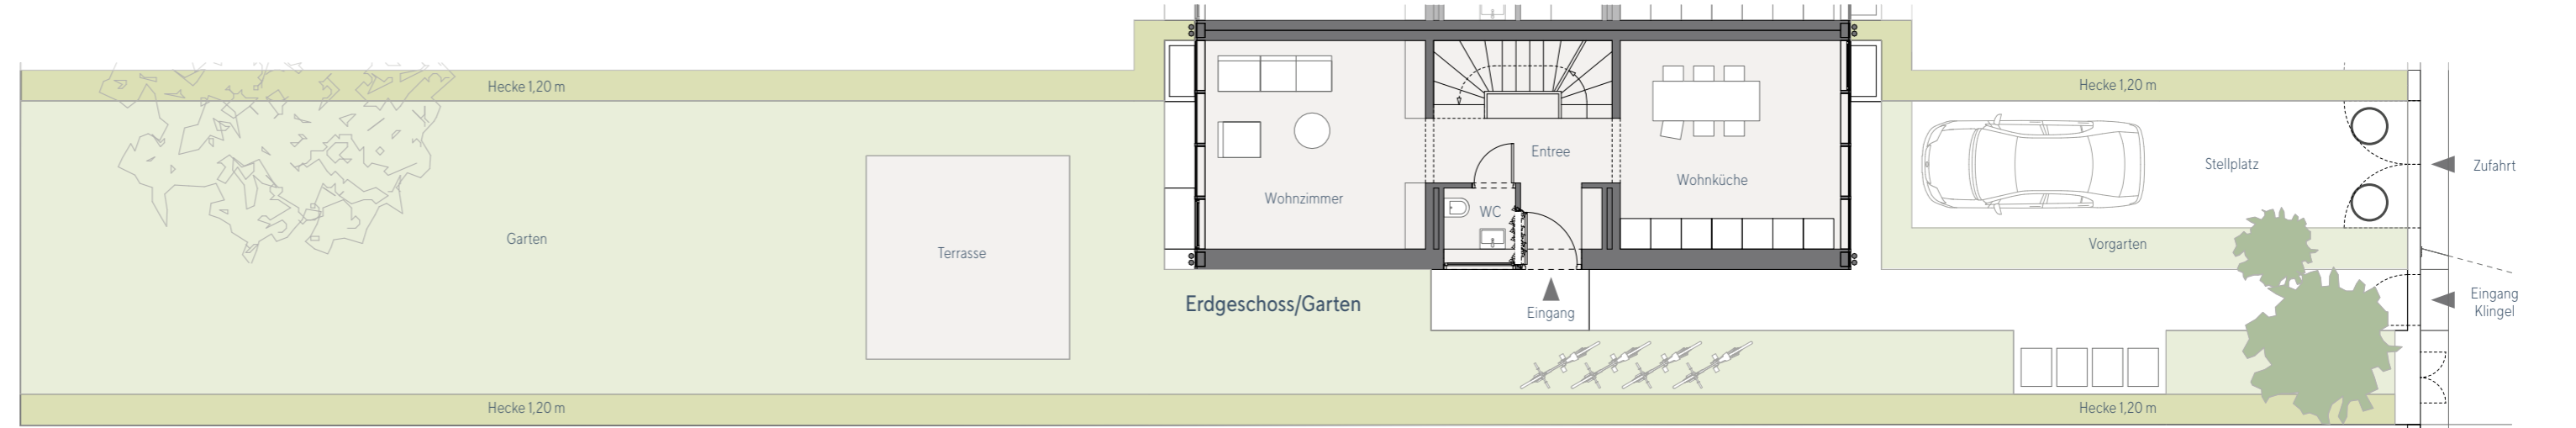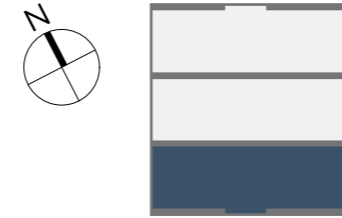

1. Obergeschoss

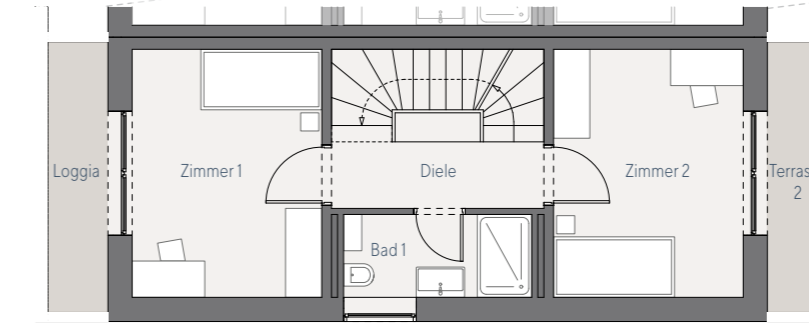

Dachgeschoss

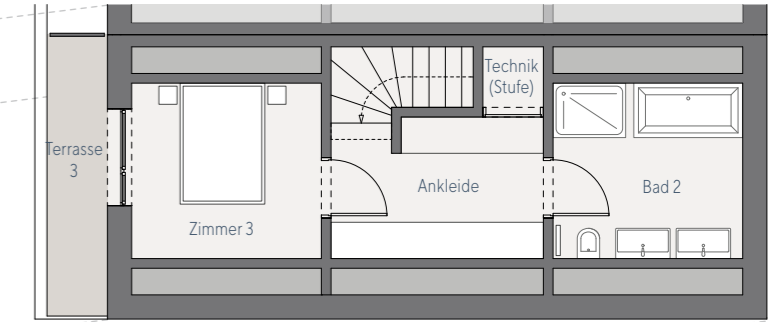

Untergeschoss

